

РОССИЙСКАЯ ФЕДЕРАЦИЯ

Общество с ограниченной ответственностью



Свидетельство №01 – И - №0210 – 5 от 22 декабря 2016г.

Заказчик – Комитет по управлению муниципальным имуществом и жизнеобеспечению администрации Иркутского районного муниципального образования

**«Наружные сети теплоснабжения пос. Молодежный  
(Иркутский район)»**

**Проект планировки и проект межевания территории**

**Проект межевания территории.  
Графическая часть**

**Том V**

**140001-ПМТ-ГЧ**

**Генеральный директор**

**Мушаков И.А.**

**Иркутск, 2020**

Согласовано			
Взам. Инв. №			
Подп. и дата			
Инв. № подл.			



Номер тома	Обозначение	Наименование
1	140001-ППТ-ОЧП-ГЧ	Проект планировки территории. Графическая часть
2	140001-ППТ-ОЧП-ПЗ	Проект планировки территории. Положение о размещении линейных объектов
3	140001-ППТ-МО-ГЧ	Материалы по обоснованию проекта планировки территории. Графическая часть
4	140001-ППТ-МО-ПЗ	Материалы по обоснованию проекта планировки территории. Пояснительная записка
5	140001-ПМТ-ГЧ	Проект межевания территории. Графическая часть
6	140001-ПМТ-ПЗ	Проект межевания территории. Текстовая часть
7	140001-ПМТ-МО-ГЧ	Материалы по обоснованию проекта межевания территории Графическая часть
8	140001-ПМТ-МО-ПЗ	Материалы по обоснованию проекта межевания территории Пояснительная записка


Согласовано

Взам. Инв. №

Подп. и дата


Инв. № подл.

140001-ДПТ-СП

Изм.	Кол.уч.	Лист	№ док.	Подп.	Дата	Состав проекта	Стадия	Лист	Листов
Составил							П,РД		1
Проверил									
Н.контр.									




**1. Чертеж межевания территории..... 4**

Согласовано							140001-ПМТ-ГЧ-С
Взам. Инв. №							
Подп. и дата							
Инв. № подл.	Изм.	Кол.уч.	Лист	№ док.	Подп.	Дата	Содержание
	Составил						
	Проверил						
	Н.контр.						
	Стадия	Лист	Листов				
	П,РД		1				
							



# Схема расположения листов

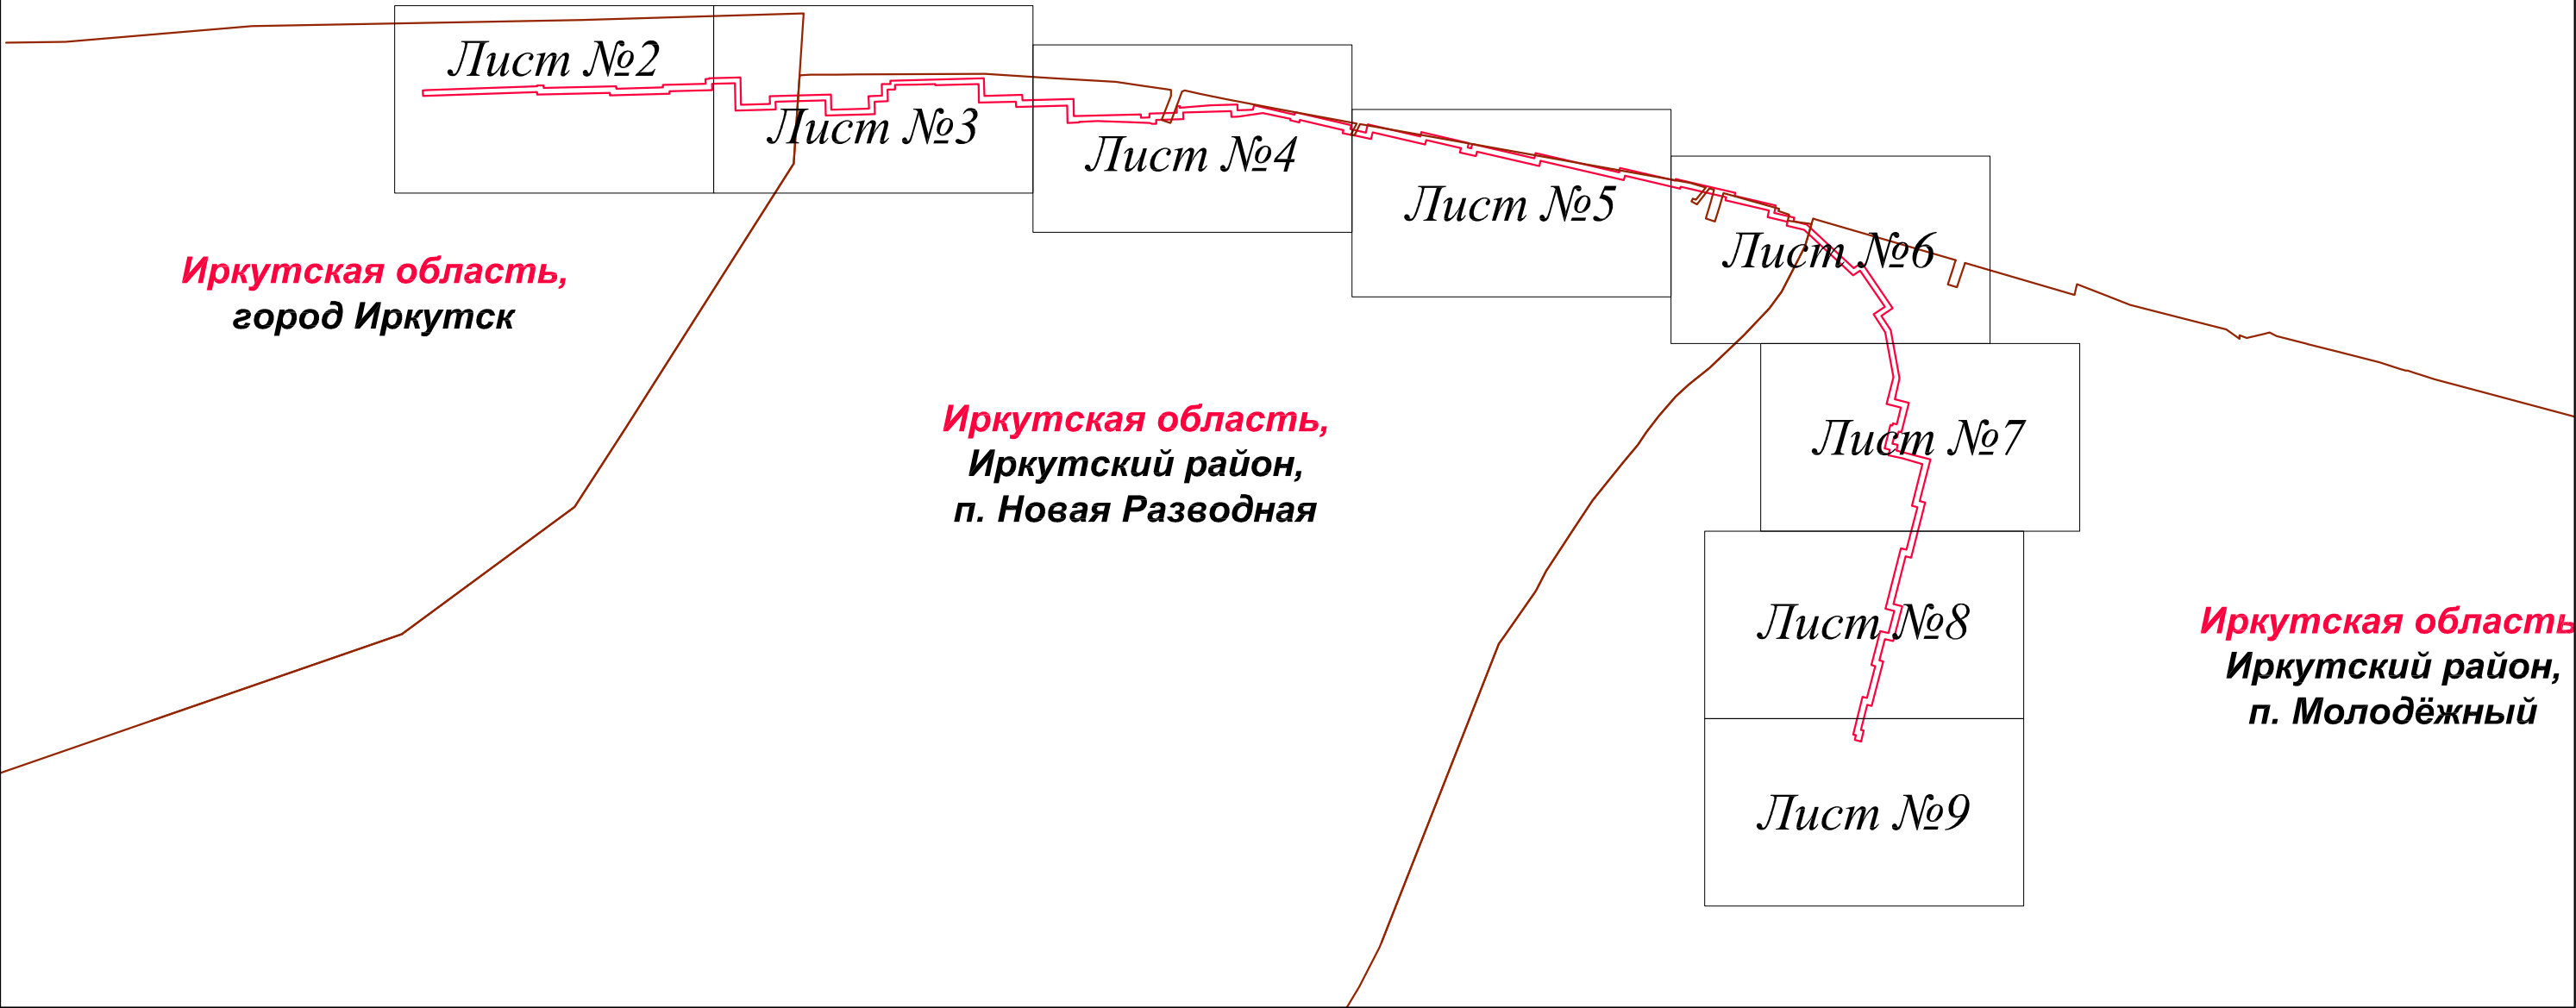



Условные обозначения:




- Границы:**
- устанавливаемые красные линии
  - - - - - линии отступа от красных линий (не более 3 м.)

Земельные участки, учтенные в Едином государственном реестре недвижимости:

38:06:143519 - граница, номер кадастрового квартала

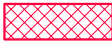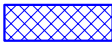38:06:140701:1539 - граница, номер земельного участка, сведения о котором содержатся в ЕГРН

- Образуемые и (или) изменяемые земельные участки:
- 38:06:000000:7239/чз1
-  - граница, номер образуемой части земельного участка, земельного участка на период эксплуатации объекта
- 38:06:000000:7239/чз2
-  - граница, номер образуемой части земельного участка, земельного участка на период строительства объекта
- n486** - поворотная точка образуемого земельного участка, части земельного участка

- Элементы планировочной структуры:
-  - территория, занятая линейным объектом и (или) предназначенная для размещения линейного объекта (существующая автомобильная дорога Иркутск-Листвянка)
  -  - планировочный элемент О-03-07
  -  - улично-дорожная сеть

						140001-ПМТ-ГЧ				
						«Наружные сети теплоснабжения пос. Молодежный (Иркутский район)»				
Изм.	Кол.уч.	Лист.	№ док.	Подп.	Дата	Проект межевания территории. Графическая часть		Стадия	Лист	Листов
								П	1	9
						Чертеж межевания территории М 1:1000		ООО "Востоктранспроект"		





Границы:

	- устанавливаемые красные линии
	- линии отступа от красных линий (не более 3 м.)

38:06:140701:1539 - граница, номер земельного участка, сведения о котором  
содержатся в ЕГРН

H486 •

- граница, номер образуемой части земельного участка ,
- земельного участка на период строительства объекта
- поворотная точка образуемого земельного участка ,
- части земельного участка

 - улично-дорожная сеть

1. Информация о границах земельных участков, образование которых предусмотрено схемой расположения земельного участка или земельных участков на кадастровом плане территории, срок действия которой не истек, отсутствует.

Изм.	Колуч.	Лист	№ док.	Подпись	Дата

140001-ПМТ-ГЧ


Лист

2



## 3



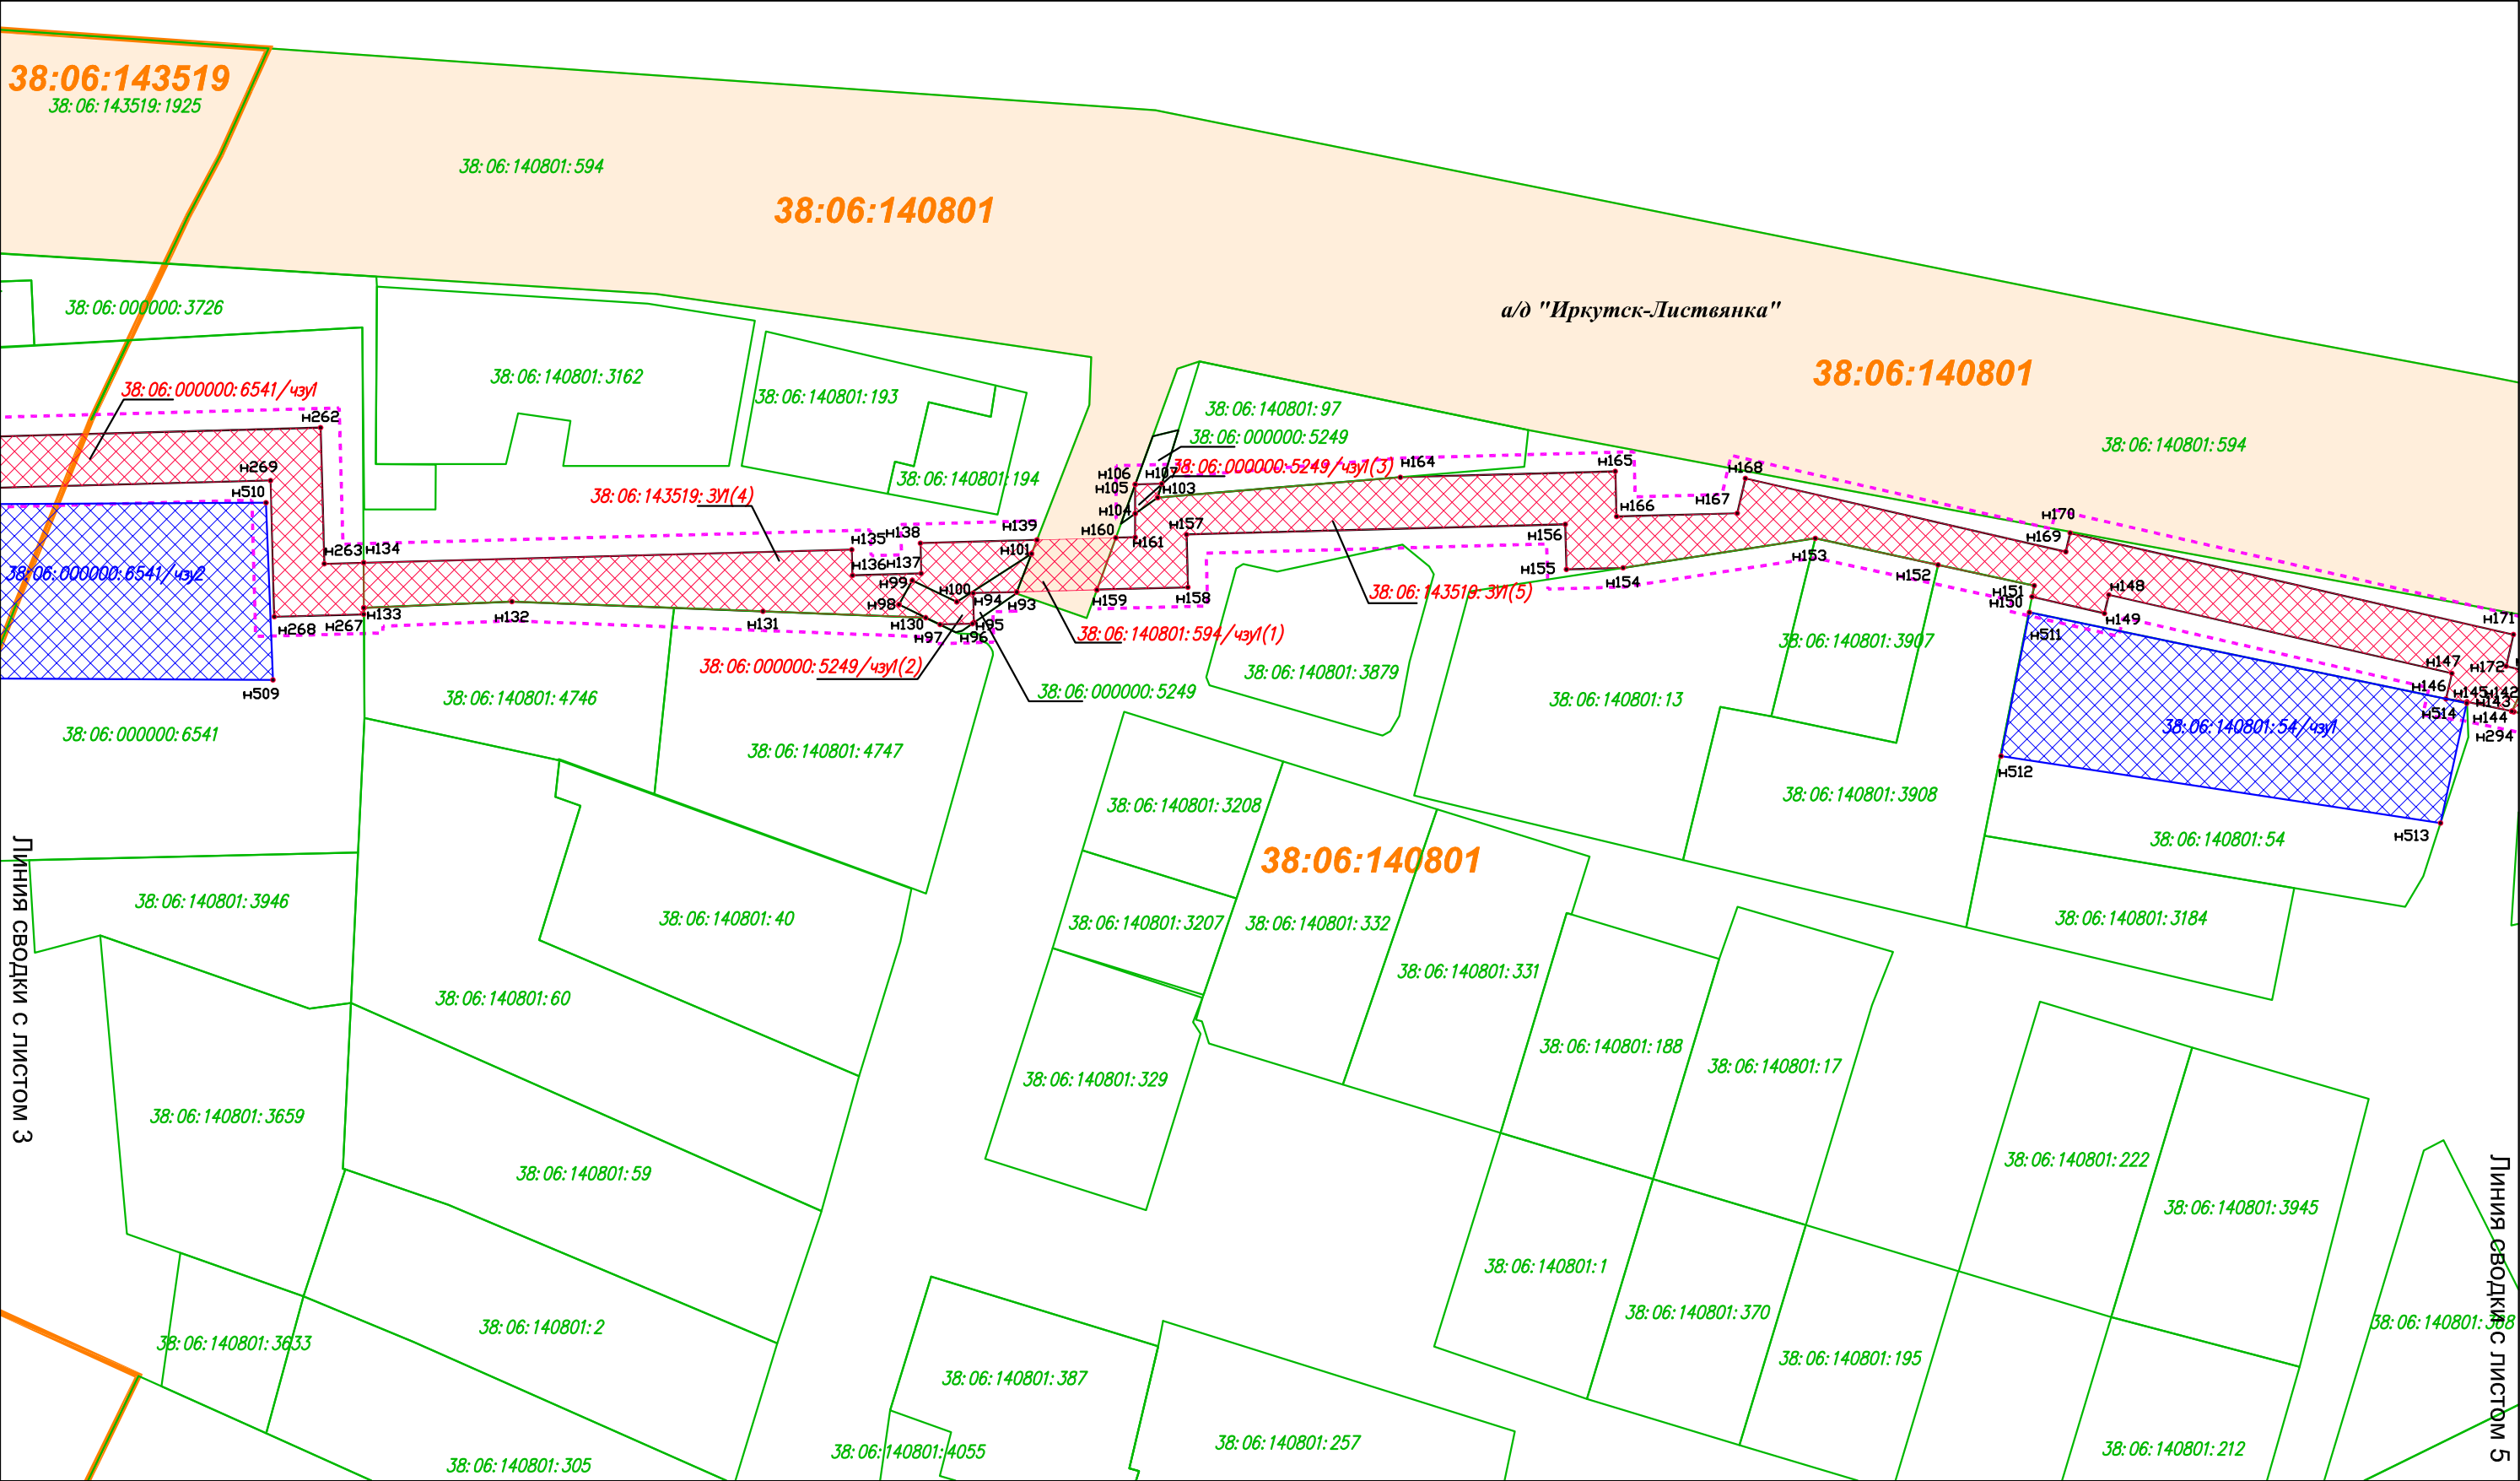

**Условные обозначения:**

Границы:

- устанавливаемые красные линии
- ... линии отступа от красных линий (не более 3 м.)

Земельные участки, учтенные в Едином государственном реестре недвижимости:

- 38:06:143519** - граница, номер кадастрового квартала
- 38:06:140701:1539** - граница, номер земельного участка, сведения о котором содержатся в ЕГРН

Образуемые и (или) изменяемые земельные участки:


- 38:06:000000:7239/чзп1**  
[red cross-hatch] - граница, номер образуемой части земельного участка, земельного участка на период эксплуатации объекта
- 38:06:000000:7239/чзп2**  
[blue cross-hatch] - граница, номер образуемой части земельного участка, земельного участка на период строительства объекта
- n486** • - поворотная точка образуемого земельного участка, части земельного участка

Элементы планировочной структуры:

- [orange box] - территория, занятая линейным объектом и (или) предназначенная для размещения линейного объекта (существующая автомобильная дорога Иркутск-Листвянка)
- [yellow line] - планировочный элемент О-03-07
- [blue line] - улично-дорожная сеть

						140001-ПМТ-ГЧ	Лист 4
Изм.	Колуч.	Лист	N док.	Подпись	Дата		



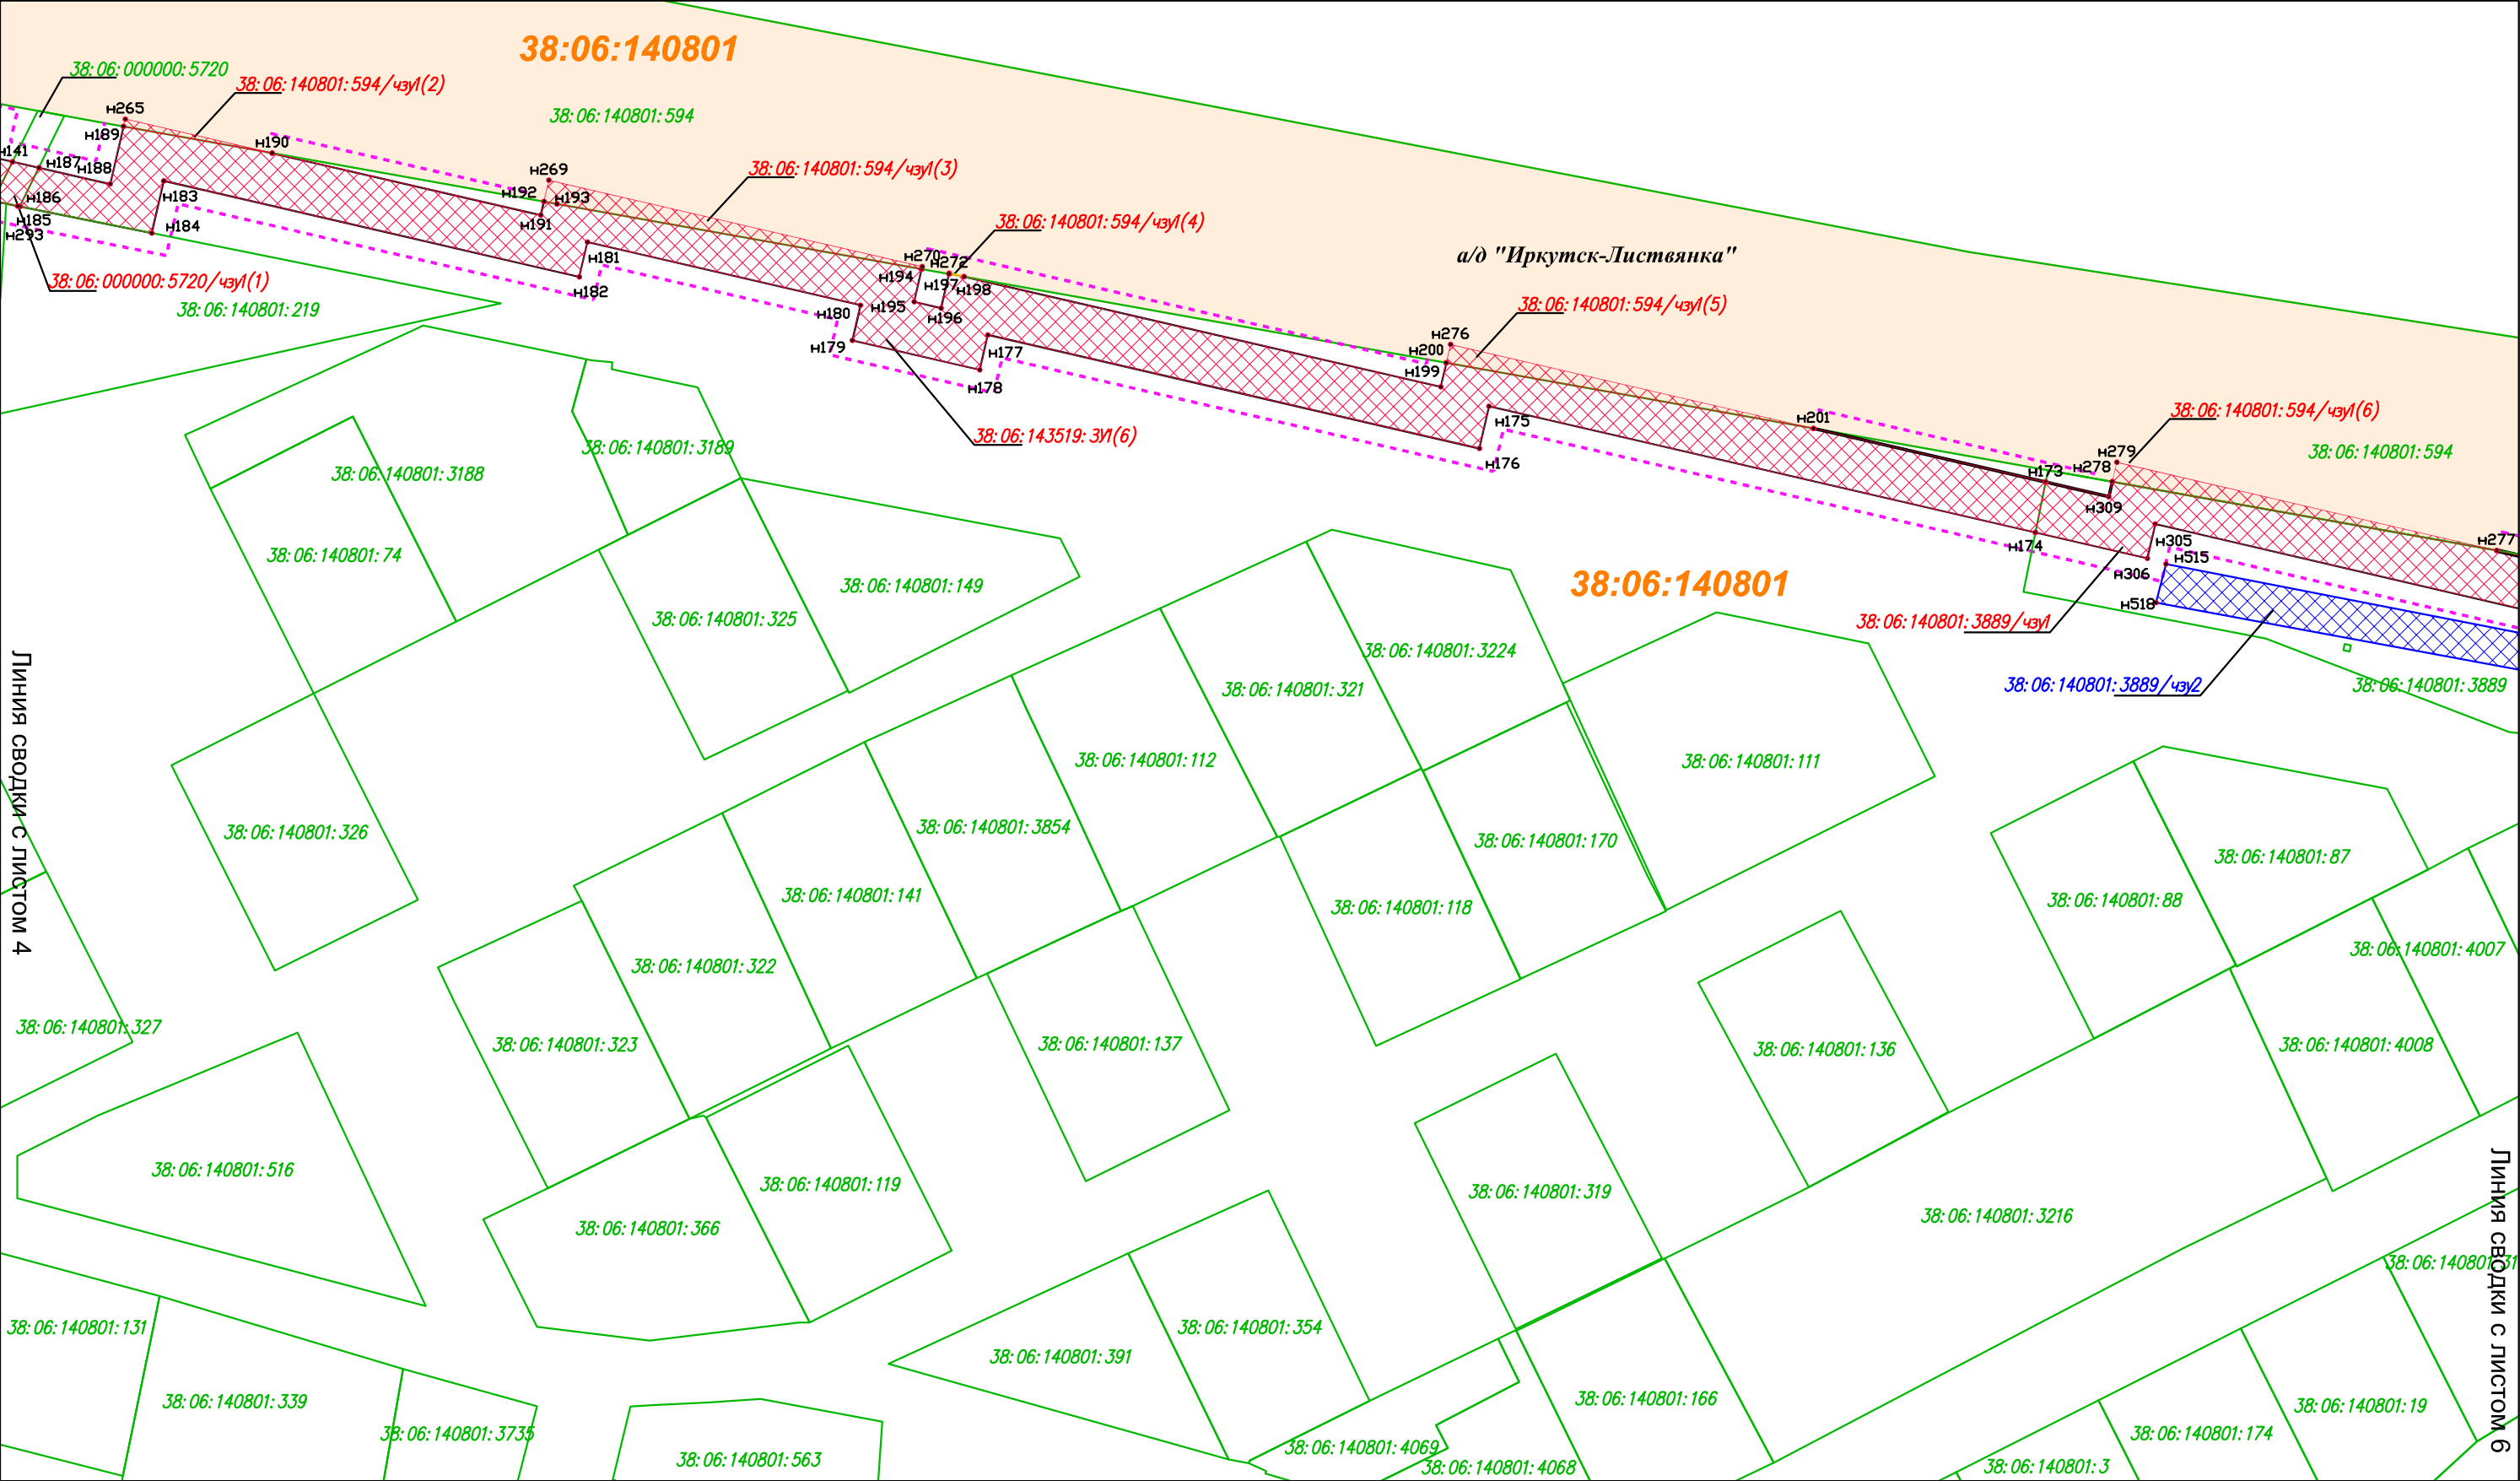

**Условные обозначения:**

Границы:

- - устанавливаемые красные линии
- - линии отступа от красных линий (не более 3 м.)

Земельные участки, учтенные в Едином государственном реестре недвижимости:

- 38:06:143519** - граница, номер кадастрового квартала
- 38:06:140701:1539** - граница, номер земельного участка, сведения о котором содержатся в ЕГРН

Образуемые и (или) изменяемые земельные участки:

- 38:06:000000:7239/чзл1**  
 - граница, номер образуемой части земельного участка, земельного участка на период эксплуатации объекта
- 38:06:000000:7239/чзл2**  
 - граница, номер образуемой части земельного участка, земельного участка на период строительства объекта
- н486** • - поворотная точка образуемого земельного участка, части земельного участка

Элементы планировочной структуры:


- территория, занятая линейным объектом и (или) предназначенная для размещения линейного объекта (существующая автомобильная дорога Иркутск-Листвянка)
- планировочный элемент О-03-07
- улично-дорожная сеть

						140001-ПМТ-ГЧ	Лист 5
Изм.	Колуч.	Лист	N док.	Подпись	Дата		







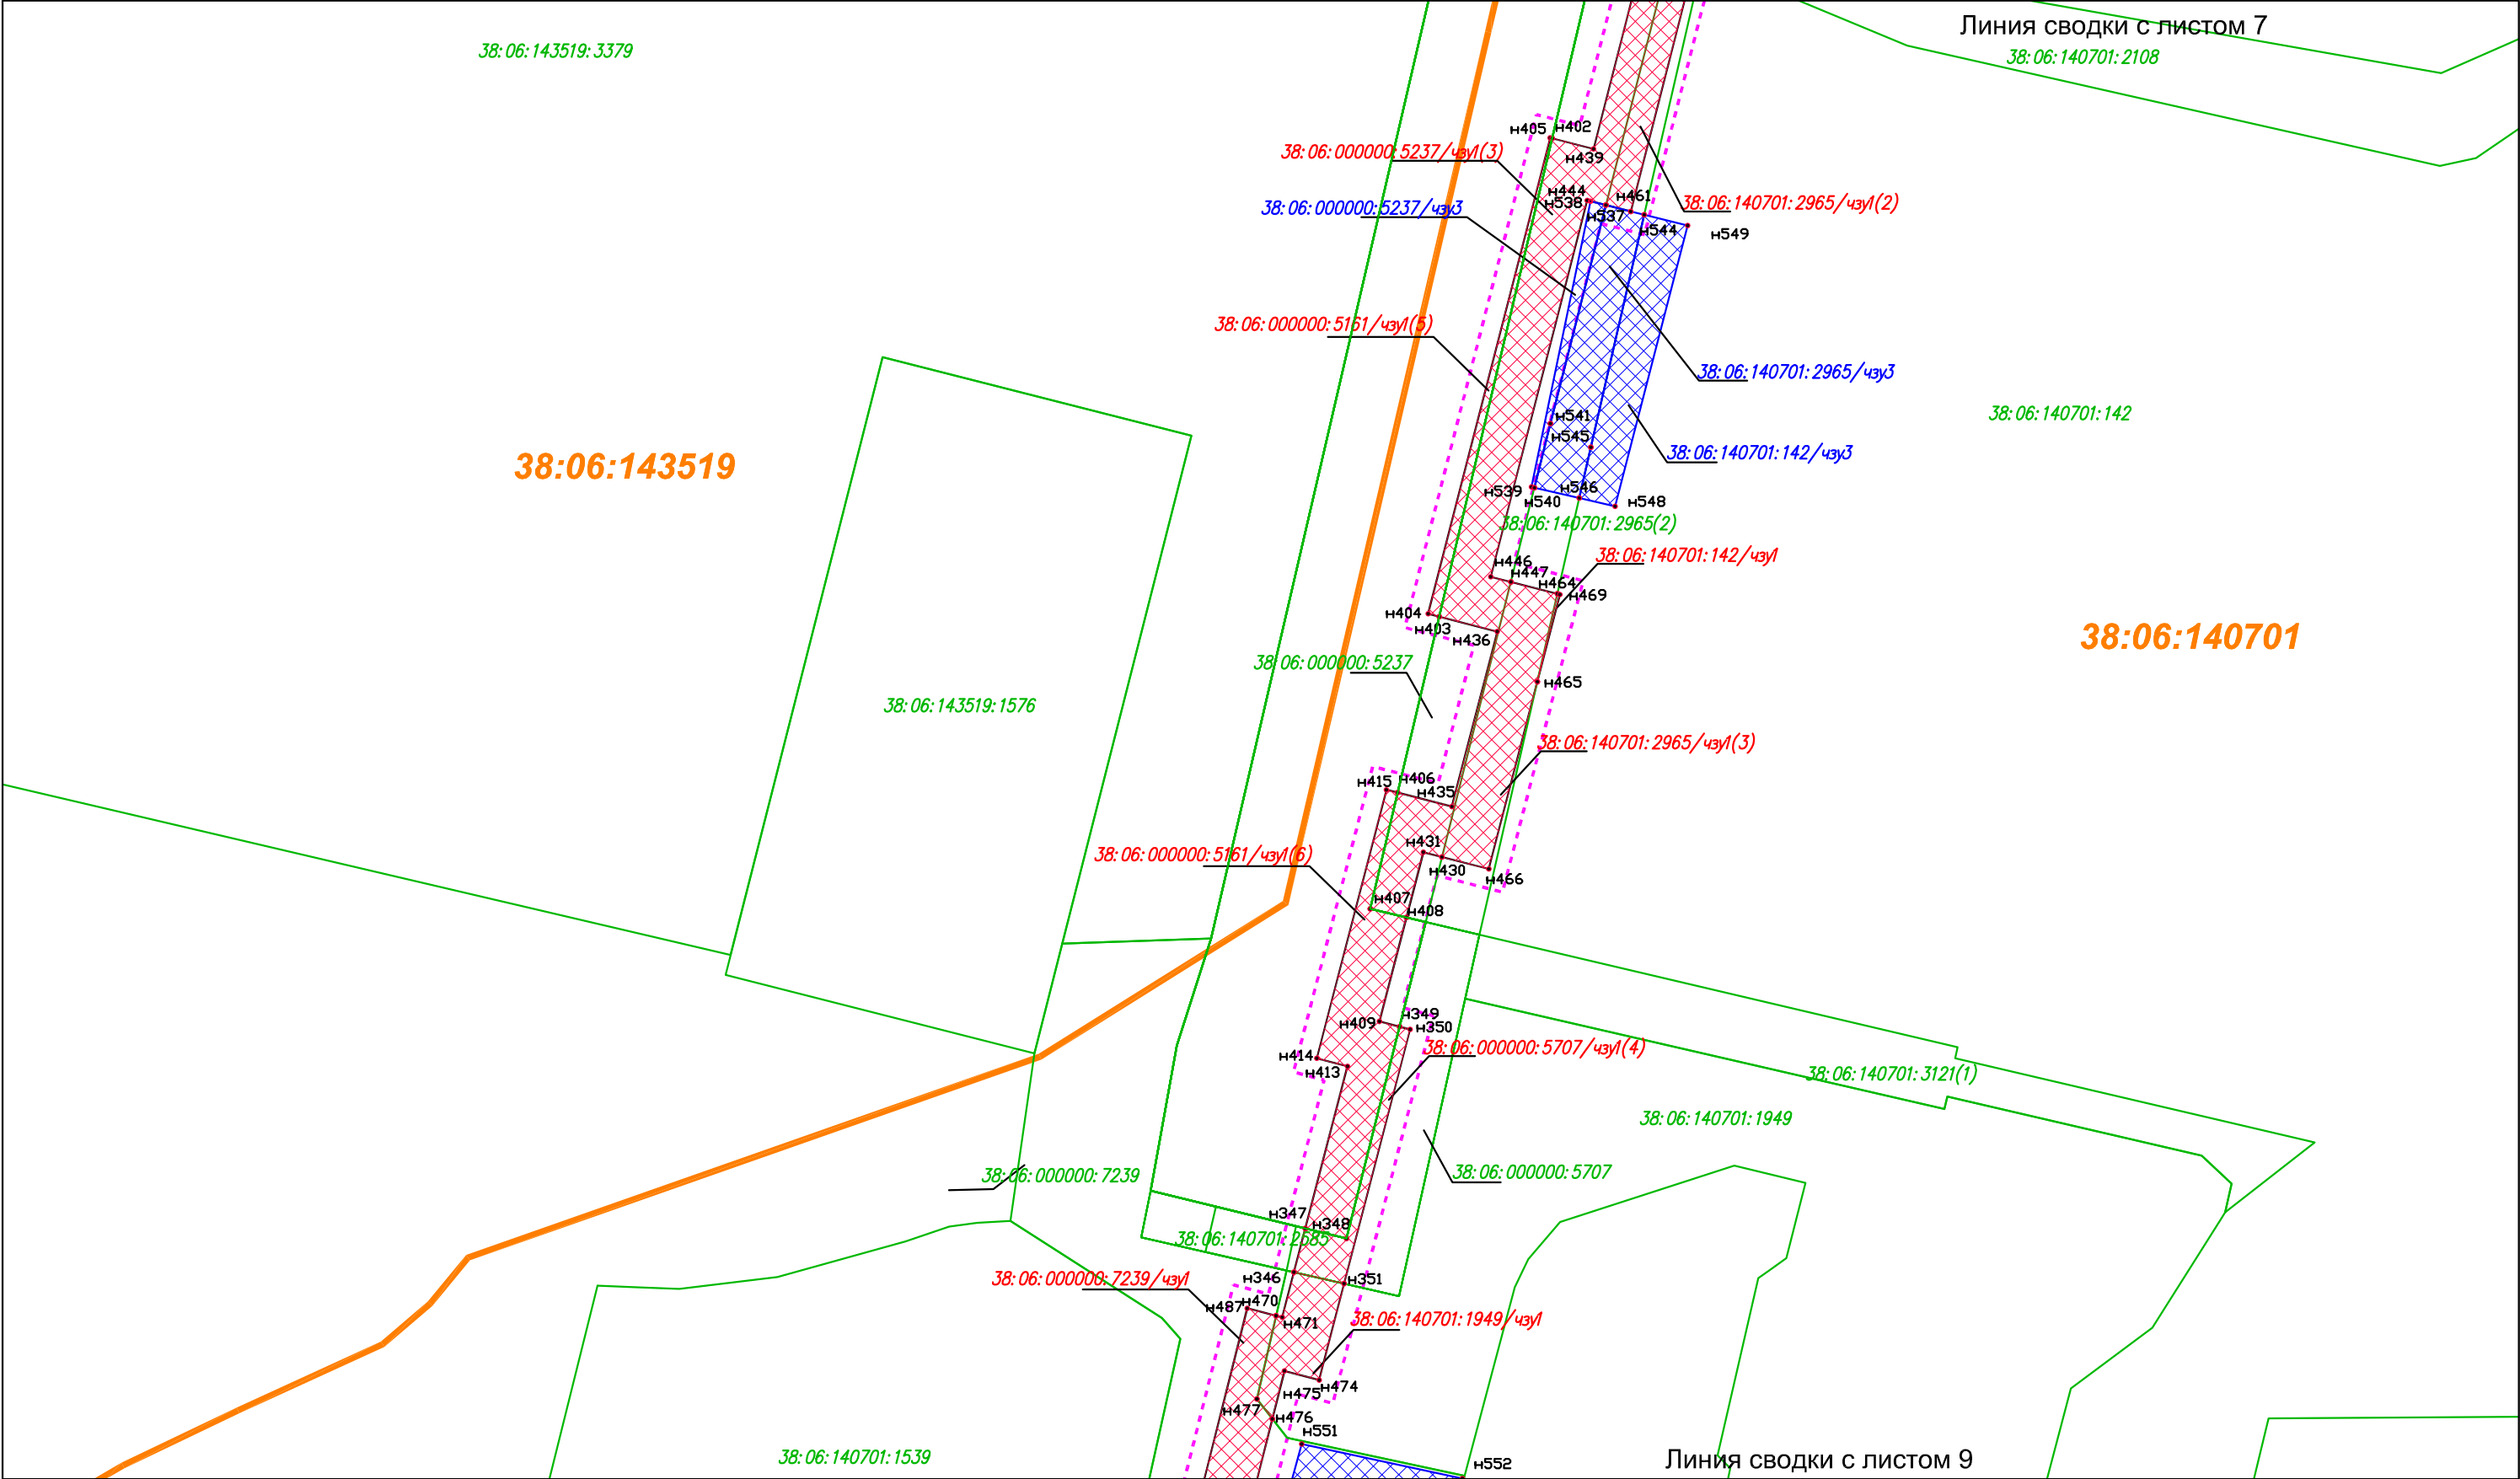

Условные обозначения:

- Границы:
- устанавливаемые красные линии
  - линии отступа от красных линий (не более 3 м.)

Земельные участки, учтенные в Едином государственном реестре недвижимости:

- 38:06:143519** - граница, номер кадастрового квартала
- 38:06:140701:1539** - граница, номер земельного участка, сведения о котором содержатся в ЕГРН

Образуемые и (или) изменяемые земельные участки:

- 38:06:000000:7239/чзп1**  
- граница, номер образуемой части земельного участка, земельного участка на период эксплуатации объекта
- 38:06:000000:7239/чзп2**  
- граница, номер образуемой части земельного участка, земельного участка на период строительства объекта
- n486**  
- поворотная точка образуемого земельного участка, части земельного участка

Элементы планировочной структуры:

- территория, занятая линейным объектом и (или) предназначенная для размещения линейного объекта (существующая автомобильная дорога Иркутск-Листвянка)
- планировочный элемент О-03-07
- улично-дорожная сеть

Изм.	Колуч.	Лист	N док.	Подпись	Дата

140001-ПМТ-ГЧ



