


Сведения о границах публичного сервитута

Условный номер земельного участка 38:06:144003:2223/чзу1		
Площадь части земельного участка 7597 м ²		
Обозначение характерных точек границ	Координаты, м	
	X	Y
1	2	3
1	383944.91	3359652.15
2	383959.08	3359668.03
3	383935.49	3359683.01
4	383633.30	3359518.24
5	383640.77	3359498.09
6	383934.68	3359658.64
1	383944.91	3359652.15

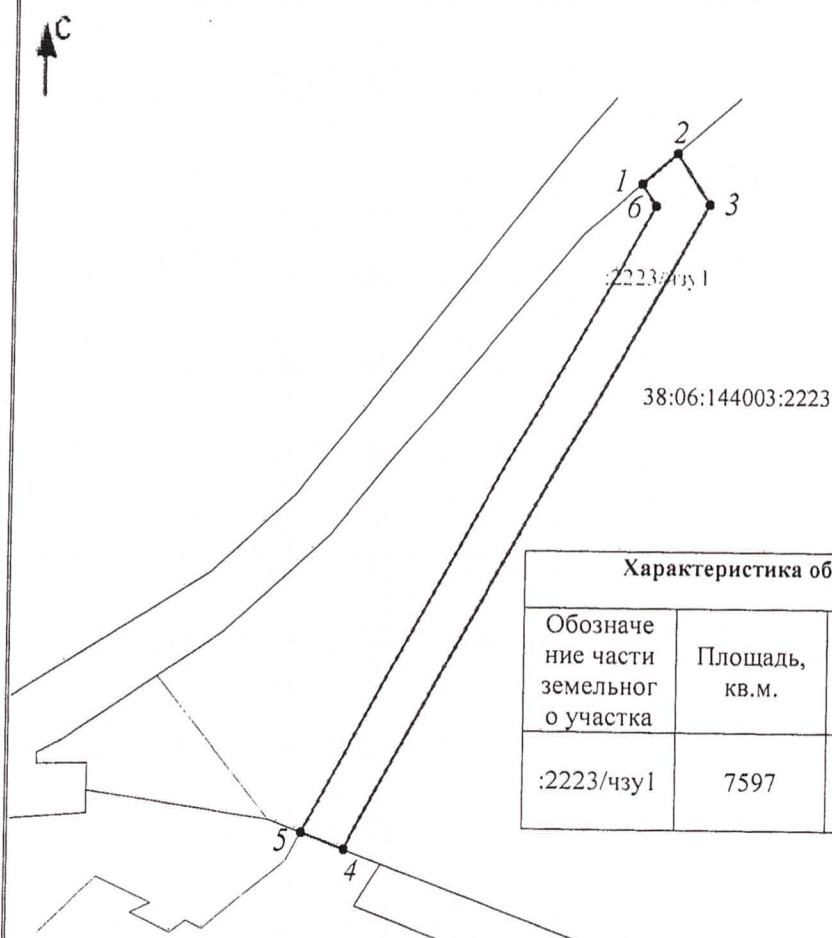

Характеристика образованных частей земельного участка 38:06:144003:2223		
Обозначение части земельного участка	Площадь, кв.м.	Характеристика части земельного участка
:2223/чзу1	7597	для строительства объекта «ВЛ 10 кВ Светлячки-Ручеек»

Масштаб 1:3500

Система координат: МСК-38, зона 3; кадастровый квартал – 38:06:144003

Условные обозначения:

1
 :2223/чзу1
 38:06:144003:2223

- граница образуемой части земельного участка
- обозначение характерной точки границы части
- обозначение образуемой части земельного участка
- кадастровый номер земельного участка по сведениям ЕГРН

Заместитель Мэра района

Барановский

К.Н. Барановский