



РОССИЙСКАЯ ФЕДЕРАЦИЯ  
ИРКУТСКАЯ ОБЛАСТЬ

ИРКУТСКОЕ РАЙОННОЕ МУНИЦИПАЛЬНОЕ ОБРАЗОВАНИЕ

**АДМИНИСТРАЦИЯ**

**ПОСТАНОВЛЕНИЕ**

от « 06 » 08 2021 г.

№ 410

Об установлении публичного сервитута на земельный участок, расположенный по адресу: Иркутская область, Иркутский район, площадью 39297 кв.м. в границах согласно прилагаемой схеме

В целях размещения объекта электросетевого хозяйства, необходимого для электроснабжения населения Иркутского районного муниципального образования, рассмотрев ходатайство открытого акционерного общества «Иркутская электросетевая компания» (ИНН 3812122706, ОГРН 1093850013762) (вх. от 27.05.2021 № 6079/ю) об установлении публичного сервитута, выписку из Единого государственного реестра недвижимости об объекте недвижимости от 31.05.2021 № КУВИ-002/2021-64160715, выписку из Единого государственного реестра недвижимости об объекте недвижимости от 31.05.2021 № КУВИ-002/2021-64160553, выписку из Единого государственного реестра недвижимости об объекте недвижимости от 31.05.2021 № КУВИ-002/2021-64160776, выписку из Единого государственного реестра недвижимости об объекте недвижимости от 31.05.2021 № КУВИ-002/2021-64160746, выписку из Единого государственного реестра недвижимости об объекте недвижимости от 31.05.2021 № КУВИ-002/2021-64160737, выписку из Единого государственного реестра недвижимости об объекте недвижимости от 31.05.2021 № КУВИ-002/2021-64160772, выписку из Единого государственного реестра недвижимости об объекте недвижимости от 31.05.2021 № КУВИ-002/2021-64160593, сообщение о возможном установлении публичного сервитута, опубликованное в газете «Ангарские огни» от 18.06.2021 № 23 (10655) и размещенное на официальном сайте Иркутского районного муниципального образования, руководствуясь статьями 23, 39.37, 39.38, 39.43 Земельного кодекса Российской Федерации, статьями 9, 26, 49, 88 Лесного кодекса Российской Федерации, статьей 15 Федерального закона от 06.10.2003 № 131-ФЗ «Об общих принципах организации местного самоуправления в Российской Федерации», распоряжением администрации Иркутского районного муниципального образования от 19.07.2021 № 700-И «О предоставлении части ежегодного оплачиваемого отпуска», статьями 39, 45, 54 Устава Иркутского районного муниципального образования, администрация Иркутского районного муниципального образования

**ПОСТАНОВЛЯЕТ:**

1. В целях размещения линейного объекта «Строительство ПС 35 кВ Пирс с установкой трансформаторов 2х10 МВА (прирост мощности 20 МВА) с ВЛ 35 кВ



от ПС 220 кВ Столбово протяженностью 0,7 км, ВЛ 10 кВ протяженностью 3 км.», субъект права собственности – открытое акционерное общество «Иркутская электросетевая компания», установить публичный сервитут площадью 39297 кв.м., расположенный по адресу: Иркутская область, Иркутский район, в границах согласно приложению 1, в том числе:

- в отношении земельного участка государственная собственность на который не разграничена, расположенного по адресу: Иркутская область, Иркутский район, площадью 2938 кв.м.,

- в отношении части земельного участка с кадастровым номером 38:06:000000:9151, расположенного по адресу: Российская Федерация, Иркутская область, Иркутский район, Карлукское муниципальное образование, д. Карлук, дорога по ул. Лесная, площадью 3846 кв.м.,

- в отношении части земельного участка с кадастровым номером 38:06:111418:7593, расположенного по адресу: Иркутская область, Иркутский район, 1,5 км западнее д. Карлук, дачное некоммерческое товарищество «Пирс», площадью 57 кв.м.,

- в отношении части земельного участка с кадастровым номером 38:06:000000:4181, расположенного по адресу: Иркутская область, Иркутский район, Иркутское лесничество, Хомутовское участковое лесничество, Пригородная дача, кварталы №№: 1, 3, 5, 6, 142, площадью 13644 кв.м.,

- в отношении земельного участка с кадастровым номером 38:06:111418:12846, расположенного по адресу: Российская Федерация, Иркутская область, Иркутский район, д. Карлук, площадью 1309 кв.м.,

- в отношении земельного участка с кадастровым номером 38:06:111418:13278, расположенного по адресу: Российская Федерация, Иркутская область, Иркутский район, Карлукское муниципальное образование, д. Карлук, ул. Дачная, з/у 187, площадью 10562 кв.м.,

- в отношении части земельного участка с кадастровым номером 38:06:111418:9401, расположенного по адресу: Иркутская область, Иркутский район, 1,0 км. западнее д. Карлук, поле «Стрелка», площадью 6865 кв.м.,

- в отношении части земельного участка с кадастровым номером 38:06:111418:9681, расположенного по адресу: Иркутская область, Иркутский район, 1,0 км западнее д. Карлук, поле «Стрелка», площадью 76 кв.м.

2. Публичный сервитут устанавливается на срок 10 (Десять) лет.

3. В течение 1 (Одного) года использование земельного участка, указанного в пункте 1 настоящего постановления, и (или) расположенного на нем объекта недвижимого имущества в соответствии с их разрешенным использованием будет существенно затруднено в связи с осуществлением деятельности, для обеспечения которой устанавливается публичный сервитут.

4. Установить размер платы за публичный сервитут площадью 28735 кв.м., расположенный по адресу: Иркутская область, Иркутский район в размере 2708 (Две тысячи семьсот восемь) рублей 48 копеек, в том числе:

- в отношении земельного участка государственная собственность на который не разграничена, расположенного по адресу: Иркутская область, Иркутский район, площадью 2938 кв.м. в размере 2209 (Две тысячи девять) рублей 99 копеек,

- в отношении земельного участка с кадастровым номером 38:06:111418:12846, расположенного по адресу: Российская Федерация, Иркутская



область, Иркутский район, д. Карлук, площадью 1309 кв.м. в размере 454 (Четыреста пятьдесят четыре) рубля 13 копеек,

- в отношении части земельного участка с кадастровым номером 38:06:000000:4181, расположенного по адресу: Иркутская область, Иркутский район, Иркутское лесничество, Хомутовское участковое лесничество, Пригородная дача, кварталы №№: 1, 3, 5, 6, 142, площадью 13644 кв.м. в размере 6 (Шесть) рублей 55 копеек,

- в отношении части земельного участка с кадастровым номером 38:06:111418:7593, расположенного по адресу: Иркутская область, Иркутский район, 1,5 км западнее д. Карлук, дачное некоммерческое товарищество «Пирс», площадью 57 кв.м. 19 (Девятнадцать) рублей 78 копеек,

- в отношении части земельного участка с кадастровым номером 38:06:000000:9151, расположенного по адресу: Российская Федерация, Иркутская область, Иркутский район, Карлукское муниципальное образование, д. Карлук, дорога по ул. Лесная, площадью 3846 кв.м. в размере 1 (Один) рубль 85 копеек,

- в отношении части земельного участка с кадастровым номером 38:06:111418:9401, расположенного по адресу: Иркутская область, Иркутский район, 1.0 км. западнее д. Карлук, поле «Стрелка», площадью 6865 кв.м. в размере 16 (Шестнадцать) рублей 00 копеек,

- в отношении части земельного участка с кадастровым номером 38:06:111418:9681, расположенного по адресу: Иркутская область, Иркутский район, 1.0 км западнее д. Карлук, поле «Стрелка», площадью 76 кв.м. в размере 18 копеек.

5. Обладателю публичного сервитута - открытому акционерному обществу «Иркутская электросетевая компания»:

1) в срок 60 (шестьдесят) дней заключить с правообладателем земельного участка соглашение об осуществлении публичного сервитута;

2) внести плату за публичный сервитут в размере 2664 (Две тысячи шестьсот шестьдесят четыре) рубля 12 копеек единовременным платежом не позднее 6 (шести) месяцев со дня издания настоящего постановления, по платежным реквизитам, являющимся приложением 2 к настоящему постановлению;

3) внести плату за публичный сервитут в размере 6 (Шесть) рублей 55 копеек единовременным платежом не позднее 6 (шести) месяцев со дня издания настоящего постановления, по платежным реквизитам, являющимся приложением 3 к настоящему постановлению;

4) внести плату за публичный сервитут в размере 19 (Девятнадцать) рублей 78 копеек единовременным платежом не позднее 6 (шести) месяцев со дня издания настоящего постановления, по платежным реквизитам, являющимся приложением 4 к настоящему постановлению;

5) внести плату за публичный сервитут в размере 18 (восемнадцать) рублей 03 копейки единовременным платежом не позднее 6 (шести) месяцев со дня издания настоящего постановления, по платежным реквизитам, являющимся приложением 5 к настоящему постановлению;

6) привести земельный участок в состояние, пригодное для его использования в соответствии с разрешенным использованием, в срок не позднее чем три месяца после завершения строительства объекта;



7) снести объекты, размещенные на основании публичного сервитута, и осуществить при необходимости рекультивацию земельного участка в срок не позднее чем шесть месяцев с момента прекращения публичного сервитута;

8) составить проект освоения лесов в соответствии с приказом Рослесхоза от 29.02.2012 № 69 «Об утверждении состава проекта освоения лесов и порядка его разработки»;

9) ежегодно в установленном порядке подавать лесную декларацию в орган государственной власти, осуществляющий полномочия в области лесных отношений в лице Министерства лесного комплекса Иркутской области;

10) предоставлять отчеты об использовании лесов в соответствии со статьей 49 Лесного кодекса Российской Федерации в орган государственной власти, осуществляющий полномочия в области лесных отношений в лице Министерства лесного комплекса Иркутской области.

6. Комитету по управлению муниципальным имуществом и жизнеобеспечению администрации Иркутского районного муниципального образования в течение 5 рабочих дней со дня издания настоящего постановления направить копию настоящего постановления в адрес открытого акционерного общества «Иркутская электросетевая компания», орган, осуществляющий полномочия в области лесных отношений (Министерство лесного комплекса Иркутской области), орган, уполномоченный на распоряжение землями и земельными участками, находящимися на территории Иркутского районного муниципального образования, городских и сельских поселений Иркутского района Иркутской области, государственная собственность на которые не разграничена, орган, осуществляющий государственную регистрацию прав на недвижимое имущество (Управление Росреестра по Иркутской области).

7. Опубликовать настоящее постановление в газете «Ангарские огни» и разместить в информационно-телекоммуникационной сети «Интернет» на официальном сайте Иркутского районного муниципального образования [www.irkraion.ru](http://www.irkraion.ru).

8. Контроль исполнения настоящего постановления возложить на заместителя Мэра района.

Исполняющий обязанности  
Мэра района



И.В. Жук



Приложение 1  
к постановлению администрации  
Иркутского районного муниципального  
образования  
от «06» 08 2021 г. № 410

Схема расположения границ публичного сервитута

| Общая площадь сервитута – 39297 кв.м.                                  |               |            |
|--|---------------|------------|
| Условный номер образуемого земельного участка – :ЗУ1                   |               |            |
| Площадь земельного участка – 2938 кв.м                                 |               |            |
| Обозначение характерных точек  | Координаты, м |            |
|  | X             | Y          |
| 1  | 2             | 3          |
| н1   | 399444.59     | 3335685.11 |
| н2   | 399445.54     | 3335687.22 |
| н3   | 399443.18     | 3335687.82 |
| н4   | 399444.22     | 3335690.89 |
| н5   | 399405.83     | 3335708.38 |
| н6   | 399403.79     | 3335708.04 |
| н7   | 399400.32     | 3335693.55 |
| н8   | 399404.73     | 3335698.96 |
| н9   | 399408.48     | 3335698.85 |
| н10  | 399408.56     | 3335701.53 |
| н1   | 399444.59     | 3335685.11 |
| н11  | 399095.88     | 3335105.45 |
| н12  | 399101.28     | 3335112.61 |
| н13  | 399066.46     | 3335128.59 |
| н14  | 399073.28     | 3335134.31 |
| н15  | 399010.82     | 3335163.07 |
| н16  | 398989.01     | 3335145.36 |
| н17  | 398990.02     | 3335144.73 |
| н18  | 398993.50     | 3335143.13 |
| н19  | 398998.85     | 3335149.48 |
| н20  | 399004.19     | 3335147.27 |
| н11  | 399095.88     | 3335105.45 |
| н21  | 398728.66     | 3335116.56 |
| н22  | 398708.81     | 3335251.38 |
| н23  | 398704.36     | 3335250.70 |
| н24  | 398723.70     | 3335115.27 |
| н21  | 398728.66     | 3335116.56 |
| н25  | 397930.65     | 3335144.44 |
| н26  | 397902.40     | 3335160.97 |
| н27  | 397890.89     | 3335175.65 |
| н28  | 397876.66     | 3335173.41 |
| н29  | 397878.31     | 3335162.79 |
| н30  | 397895.32     | 3335155.41 |
| н31  | 397929.34     | 3335144.23 |
| н25  | 397930.65     | 3335144.44 |
| Условный номер образуемого земельного участка – 38:06:000000:9151/чзУ1 |               |            |
| Площадь земельного участка – 3846 кв.м                                 |               |            |



| Обозначение характерных точек | Координаты, м |            |
|-------------------------------|---------------|------------|
|                               | X             | Y          |
| 1                             | 2             | 3          |
| н32                           | 399107.70     | 3335100.06 |
| н33                           | 399100.41     | 3335103.38 |
| н34                           | 399095.88     | 3335105.45 |
| н35                           | 399101.28     | 3335112.60 |
| н36                           | 399105.96     | 3335110.45 |
| н37                           | 399105.87     | 3335112.86 |
| н38                           | 399109.15     | 3335112.99 |
| н39                           | 399113.78     | 3335120.53 |
| н40                           | 399129.39     | 3335135.17 |
| н41                           | 399154.89     | 3335152.90 |
| н42                           | 399152.76     | 3335155.34 |
| н43                           | 399155.93     | 3335158.11 |
| н44                           | 399158.04     | 3335155.69 |
| н45                           | 399185.60     | 3335186.45 |
| н46                           | 399182.99     | 3335188.66 |
| н47                           | 399185.70     | 3335191.87 |
| н48                           | 399188.23     | 3335189.74 |
| н49                           | 399235.92     | 3335256.44 |
| н50                           | 399232.82     | 3335258.39 |
| н51                           | 399235.50     | 3335266.59 |
| н52                           | 399237.38     | 3335271.54 |
| н53                           | 399250.08     | 3335300.31 |
| н54                           | 399247.70     | 3335301.11 |
| н55                           | 399249.79     | 3335304.85 |
| н56                           | 399251.45     | 3335304.29 |
| н57                           | 399261.79     | 3335345.18 |
| н58                           | 399327.43     | 3335547.84 |
| н59                           | 399324.24     | 3335548.96 |
| н60                           | 399324.98     | 3335552.06 |
| н61                           | 399328.16     | 3335551.31 |
| н62                           | 399332.19     | 3335580.49 |
| н63                           | 399345.16     | 3335615.40 |
| н64                           | 399343.38     | 3335619.49 |
| н65                           | 399347.71     | 3335622.26 |
| н66                           | 399365.26     | 3335624.43 |
| н67                           | 399364.02     | 3335627.20 |
| н68                           | 399368.34     | 3335629.13 |
| н69                           | 399390.82     | 3335689.97 |
| н70                           | 399400.63     | 3335702.00 |
| н71                           | 399400.79     | 3335707.50 |
| н72                           | 399403.78     | 3335708.02 |
| н73                           | 399400.31     | 3335693.54 |
| н74                           | 399396.72     | 3335689.14 |
| н75                           | 399398.73     | 3335687.97 |
| н76                           | 399397.22     | 3335683.99 |
| н77                           | 399394.60     | 3335685.51 |
| н78                           | 399372.91     | 3335626.77 |
| н79                           | 399374.34     | 3335623.57 |
| н80                           | 399373.89     | 3335622.38 |
| н81                           | 399370.38     | 3335619.93 |
| н82                           | 399352.80     | 3335617.75 |
| н83                           | 399354.03     | 3335614.95 |

|      |           |            |
|------|-----------|------------|
| н84  | 399349.74 | 3335613.08 |
| н85  | 399337.89 | 3335581.19 |
| н86  | 399341.06 | 3335580.35 |
| н87  | 399339.98 | 3335576.28 |
| н88  | 399336.88 | 3335577.11 |
| н89  | 399332.86 | 3335548.05 |
| н90  | 399267.35 | 3335345.80 |
| н91  | 399270.62 | 3335344.90 |
| н92  | 399269.50 | 3335340.84 |
| н93  | 399266.18 | 3335341.76 |
| н94  | 399255.77 | 3335300.58 |
| н95  | 399243.06 | 3335271.77 |
| н96  | 399244.47 | 3335271.09 |
| н97  | 399243.84 | 3335270.27 |
| н98  | 399244.63 | 3335269.66 |
| н99  | 399245.42 | 3335270.63 |
| н100 | 399246.53 | 3335270.10 |
| н101 | 399244.71 | 3335266.31 |
| н102 | 399244.18 | 3335260.61 |
| н103 | 399241.82 | 3335255.92 |
| н104 | 399190.95 | 3335184.77 |
| н105 | 399160.02 | 3335150.26 |
| н106 | 399134.32 | 3335132.40 |
| н107 | 399136.40 | 3335129.79 |
| н108 | 399133.12 | 3335127.16 |
| н109 | 399131.05 | 3335129.75 |
| н110 | 399119.33 | 3335118.74 |
| н111 | 399121.79 | 3335116.75 |
| н112 | 399119.15 | 3335113.48 |
| н113 | 399116.67 | 3335115.48 |
| н114 | 399113.97 | 3335108.92 |
| н11  | 399113.44 | 3335104.74 |
| н115 | 399109.95 | 3335104.55 |
| н32  | 399107.70 | 3335100.06 |

Условный номер образуемого земельного участка – 38:06:111418:7593/чзу1

Площадь земельного участка – 57 кв.м

| Обозначение характерных точек | Координаты, м |            |
|-------------------------------|---------------|------------|
|                               | X             | Y          |
| 1                             | 2             | 3          |
| н116                          | 399103.84     | 3335092.37 |
| н117                          | 399107.70     | 3335100.05 |
| н115                          | 399100.41     | 3335103.38 |
| н118                          | 399099.90     | 3335100.42 |
| н119                          | 399099.14     | 3335094.44 |
| н120                          | 399102.93     | 3335092.71 |
| н116                          | 399103.84     | 3335092.37 |

Условный номер образуемого земельного участка – 38:06:000000:4181/чзу1

Площадь земельного участка – 13644 кв.м

| Обозначение характерных точек | Координаты, м |            |
|-------------------------------|---------------|------------|
|                               | X             | Y          |
| 1                             | 2             | 3          |
| н121                          | 398989.01     | 3335145.37 |



|      |           |            |
|------|-----------|------------|
| н122 | 399010.81 | 3335163.07 |
| н123 | 399001.18 | 3335167.50 |
| н124 | 398932.79 | 3335210.34 |
| н125 | 398819.37 | 3335135.71 |
| н126 | 398730.45 | 3335104.62 |
| н127 | 398728.66 | 3335116.55 |
| н128 | 398723.70 | 3335115.26 |
| н129 | 398724.89 | 3335107.31 |
| н130 | 398629.37 | 3335086.31 |
| н131 | 398572.48 | 3335082.43 |
| н132 | 398572.27 | 3335083.78 |
| н133 | 398559.16 | 3335081.15 |
| н134 | 398560.25 | 3335074.13 |
| н135 | 398552.23 | 3335073.65 |
| н136 | 398555.59 | 3335052.02 |
| н137 | 398635.57 | 3335057.25 |
| н138 | 398736.14 | 3335079.80 |
| н139 | 398831.62 | 3335113.21 |
| н140 | 398932.89 | 3335180.50 |
| н121 | 398989.01 | 3335145.37 |
| н170 | 397882.40 | 3335136.86 |
| н171 | 397929.33 | 3335144.23 |
| н30  | 397895.32 | 3335155.41 |
| н172 | 397878.32 | 3335162.78 |
| н170 | 397882.40 | 3335136.86 |

Условный номер образуемого земельного участка – 38:06:111418:12846/чзу1

Площадь земельного участка – 1309 кв.м

| Обозначение характерных точек | Координаты, м |            |
|-------------------------------|---------------|------------|
|                               | X             | Y          |
| 1                             | 2             | 3          |
| н141                          | 398708.81     | 3335251.38 |
| н142                          | 398707.42     | 3335260.51 |
| н143                          | 398701.61     | 3335299.13 |
| н144                          | 398695.80     | 3335337.60 |
| н145                          | 398690.11     | 3335376.28 |
| н146                          | 398684.32     | 3335415.15 |
| н147                          | 398678.56     | 3335453.71 |
| н148                          | 398672.80     | 3335492.25 |
| н149                          | 398667.03     | 3335530.79 |
| н150                          | 398665.58     | 3335541.35 |
| н151                          | 398664.83     | 3335546.82 |
| н23                           | 398660.37     | 3335546.21 |
| н22                           | 398704.36     | 3335250.70 |
| н141                          | 398708.81     | 3335251.38 |

Кадастровый номер земельного участка – 38:06:111418:13278

Площадь земельного участка – 10562 кв.м

| Обозначение характерных точек | Координаты, м |            |
|-------------------------------|---------------|------------|
|                               | X             | Y          |
| 1                             | 2             | 3          |
| н152                          | 398631.82     | 3335095.75 |
| н153                          | 398615.69     | 3335197.97 |



|      |           |            |
|------|-----------|------------|
| н154 | 398516.46 | 3335182.31 |
| н155 | 398532.34 | 3335080.34 |
| н156 | 398557.44 | 3335080.81 |
| н152 | 398631.82 | 3335095.75 |

Условный номер образуемого земельного участка – 38:06:111418:9401/чзу1

Площадь земельного участка – 6865 кв.м

| Обозначение характерных точек | Координаты, м |            |
|-------------------------------|---------------|------------|
|                               | X             | Y          |
| 1                             | 2             | 3          |
| н157                          | 398528.36     | 3335105.87 |
| н158                          | 398526.67     | 3335116.74 |
| н159                          | 398404.49     | 3335093.39 |
| н160                          | 397948.52     | 3335171.55 |
| н161                          | 397936.45     | 3335169.64 |
| н162                          | 397933.75     | 3335159.37 |
| н163                          | 397921.04     | 3335167.22 |
| н164                          | 397900.09     | 3335163.92 |
| н26                           | 397902.40     | 3335160.97 |
| н165                          | 397912.95     | 3335154.80 |
| н166                          | 397948.44     | 3335160.40 |
| н167                          | 398404.59     | 3335082.22 |
| н157                          | 398528.36     | 3335105.87 |


Условный номер образуемого земельного участка – 38:06:111418:9681/чзу1

Площадь земельного участка – 76 кв.м

| Обозначение характерных точек | Координаты, м |            |
|-------------------------------|---------------|------------|
|                               | X             | Y          |
| 1                             | 2             | 3          |
| н162                          | 397933.75     | 3335159.37 |
| н168                          | 397921.05     | 3335167.22 |
| н169                          | 397936.45     | 3335169.65 |
| н162                          | 397933.75     | 3335159.37 |



# Чертеж границ публичного сервитута

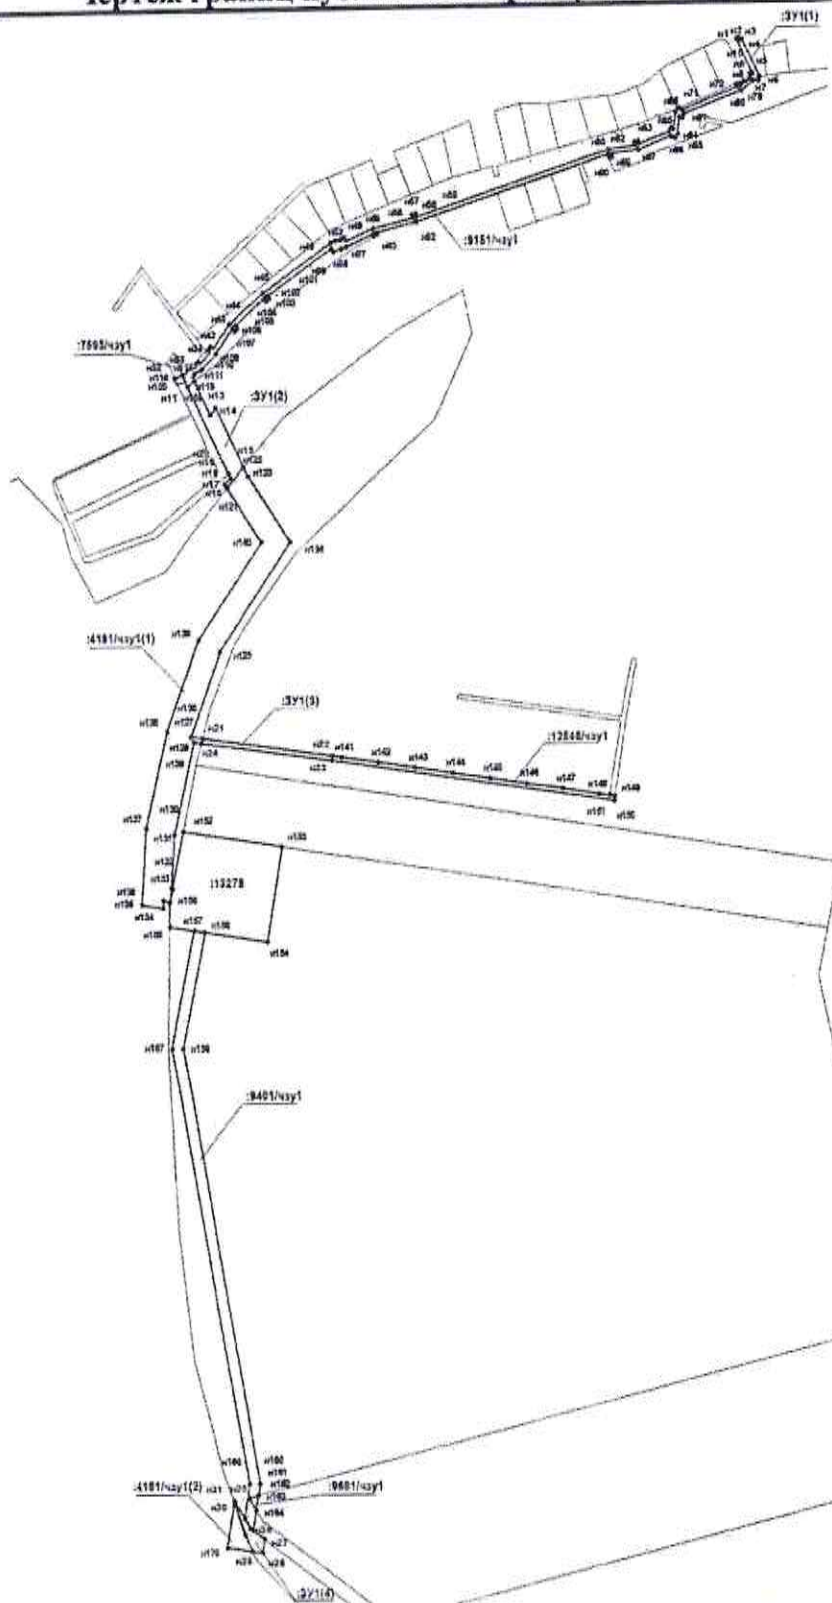

| Площадь, кв.м. | Характеристика части земельного участка  |
|----------------|--|
| 39297          | в целях размещения линейного объекта «Строительство ЛЭС 35 кВ Пирс с установкой трансформаторов 2х10 МВА (прирост мощности 20 МВА) с ВЛ 35 кВ от ЛЭС 220 кВ Столбово протяженностью 0,7 км, ВЛ 10 кВ протяженностью 3 км.» |

Масштаб 1: 5000

Условные обозначения:

|            |   |
|------------|---|
| —          | — граница образуемой части земельного участка   |
| • n1       | — обозначение характерной точки границы образуемой части, сведения о которой позволяют однозначно |
| :371       | — обозначение образованного земельного участка  |
| :9401/чзy1 | — обозначение образуемой части земельного участка   |
| :13278     | — кадастровый номер земельного участка по сведениям ЕГРН  |

Заместитель Мэра района

И.Б. Кузнецов



Приложение 2  
к постановлению  
администрации Иркутского  
районного муниципального  
образования  
от «06» 08 2021 № 410

### РАСЧЕТ ПЛАТЫ ЗА ПУБЛИЧНЫЙ СЕРВИТУТ

1. Площадь земельного участка, государственная собственность на который не разграничена, обремененного сервитутом – 2938 кв.м.
2. Кадастровая стоимость – 752,21 руб./ кв.м.
3. Процент от кадастровой стоимости – 0,01 %.
4. Срок публичного сервитута – 10 лет.
5. Размер платы за весь срок сервитута – 2209,99 рубля.

### РАСЧЕТ ПЛАТЫ ЗА ПУБЛИЧНЫЙ СЕРВИТУТ

1. Площадь земельного участка с кадастровым номером 38:06:111418:12846, государственная собственность на который не разграничена, обремененного сервитутом – 1309 кв.м.
2. Кадастровая стоимость – 346,93 руб./ кв.м.
3. Процент от кадастровой стоимости – 0,01 %.
4. Срок публичного сервитута – 10 лет.
5. Размер платы за весь срок сервитута – 454,13 рубля.

### ПЛАТЕЖНЫЕ РЕКВИЗИТЫ ДЛЯ ВНЕСЕНИЯ ПЛАТЫ ЗА ПУБЛИЧНЫЙ СЕРВИТУТ

**Наименование:** УФК по Иркутской области (Администрация Иркутского районного муниципального образования, л/с 04343006900)

**ИНН** 3827000838

**КПП** 382701001

**Единый казначейский счет №** 401 028 101 453 700 000 26

**Казначейский счет №** 031 006 430 000 000 134 00

**В ОТДЕЛЕНИИ ИРКУТСК //УФК по Иркутской области г. Иркутск**

**БИК** 012520101

**КБК дохода** 70211610123010051140

**ОКТМО** 25612000

**Назначение платежа:** ФИО плательщика, согласно № и дате постановления, предмет перечисления (за что).

Заместитель Мэра



И.Б. Кузнецов



Приложение 3  
к постановлению  
администрации Иркутского  
районного муниципального  
образования  
от «06» 08 2021 № 410

### РАСЧЕТ ПЛАТЫ ЗА ПУБЛИЧНЫЙ СЕРВИТУТ

1. Площадь части земельного участка с кадастровым номером 38:06:000000:4181, обремененного сервитутом – 13644 кв.м.
2. Кадастровая стоимость – 0,48 руб./ кв.м.
3. Процент от кадастровой стоимости – 0,01 %.
4. Срок публичного сервитута – 10 лет.
5. Размер платы за весь срок сервитута – 6,55 рубля.

### ПЛАТЕЖНЫЕ РЕКВИЗИТЫ ДЛЯ ВНЕСЕНИЯ ПЛАТЫ ЗА ПУБЛИЧНЫЙ СЕРВИТУТ

**Наименование:** УФК по Иркутской области (Министерство лесного комплекса Иркутской области, л/с 04342D01640)

**ИНН:** 3808170859

**КПП:** 380801001

**Расчетный счет:** 4010181025004801001

**Банк получателя:** Отделение Иркутск г. Иркутск

**БИК:** 042520001

**КБК дохода:** 843 1 11 05430 10 0000 120

**ОКТМО:** ОКТМО лесничества

**Назначение платежа:** необходимо указать наименование лесничества, основание оплаты и иной максимально возможный объем информации, необходимый для идентификации платежа.

Заместитель Мэра



И.Б. Кузнецов

Приложение 4  
к постановлению  
администрации Иркутского  
районного муниципального  
образования  
от «06» 08 2021 № 410


### **РАСЧЕТ ПЛАТЫ ЗА ПУБЛИЧНЫЙ СЕРВИТУТ**

1. Площадь части земельного участка с кадастровым номером 38:06:111418:7593, обремененного сервитутом, находящимся в собственности Иркутской области – 57 кв.м.
2. Кадастровая стоимость – 346,93 руб./ кв.м.
3. Процент от кадастровой стоимости – 0,01 %.
4. Срок публичного сервитута – 10 лет.
5. Размер платы за весь срок сервитута – 19,78 рубля.

### **ПЛАТЕЖНЫЕ РЕКВИЗИТЫ ДЛЯ ВНЕСЕНИЯ ПЛАТЫ ЗА ПУБЛИЧНЫЙ СЕРВИТУТ**

Министерство имущественных отношений Иркутской области  
УФК по Иркутской области  
(Министерство имущественных отношений Иркутской области),  
Банк получателя – Отделение Иркутск, г. Иркутск,  
БИК 042520001, ОКТМО 25701000,  
КБК 81311105322020000120, р/с 40101810250048010001,  
ИНН 3808174613, КПП 380801001

Заместитель Мэра

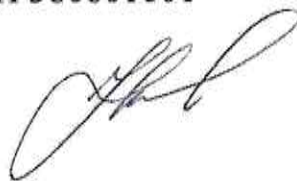

И.Б. Кузнецов



Приложение 5  
к постановлению  
администрации Иркутского  
районного муниципального  
образования  
от «06» 01 2021 № 410

### **РАСЧЕТ ПЛАТЫ ЗА ПУБЛИЧНЫЙ СЕРВИТУТ**

1. Площадь части земельного участка с кадастровым номером 38:06:000000:9151, обремененного сервитутом, находящимся в собственности Карлукского муниципального образования – 3846 кв.м.
2. Кадастровая стоимость – 0,48 руб./ кв.м.
3. Процент от кадастровой стоимости – 0,01 %.
4. Срок публичного сервитута – 10 лет.
5. Размер платы за весь срок сервитута – 1,85 рубля.

### **РАСЧЕТ ПЛАТЫ ЗА ПУБЛИЧНЫЙ СЕРВИТУТ**

1. Площадь части земельного участка с кадастровым номером 38:06:111418:9401, обремененного сервитутом, находящимся в собственности Карлукского муниципального образования – 6865 кв.м.
2. Кадастровая стоимость – 2,33 руб./ кв.м.
3. Процент от кадастровой стоимости – 0,01 %.
4. Срок публичного сервитута – 10 лет.
5. Размер платы за весь срок сервитута – 16,00 рубля.

### **РАСЧЕТ ПЛАТЫ ЗА ПУБЛИЧНЫЙ СЕРВИТУТ**

1. Площадь части земельного участка с кадастровым номером 38:06:111418:9681, обремененного сервитутом, находящимся в собственности Карлукского муниципального образования – 76 кв.м.
2. Кадастровая стоимость – 2,33 руб./ кв.м.
3. Процент от кадастровой стоимости – 0,01 %.
4. Срок публичного сервитута – 10 лет.
5. Размер платы за весь срок сервитута – 0,18 рубля.

### **ПЛАТЕЖНЫЕ РЕКВИЗИТЫ ДЛЯ ВНЕСЕНИЯ ПЛАТЫ ЗА ПУБЛИЧНЫЙ СЕРВИТУТ**

Получатель: УФК по Иркутской области (Администрация Карлукского муниципального образования - Администрация сельского поселения)  
ИНН/КПП 3827020440/382701001  
Банк: Отделение Иркутск //УФК по Иркутской области г.Иркутск  
БИК 012520101

Единый казначейский счет (к/счет) 40102810145370000026  
Казначейский счет (р/с) 03100643000000013400  
л/счет №04343007830  
КБК 73611105420100000120  
ОКТМО 25612408

Заместитель Мэра района



И.Б. Кузнецов